


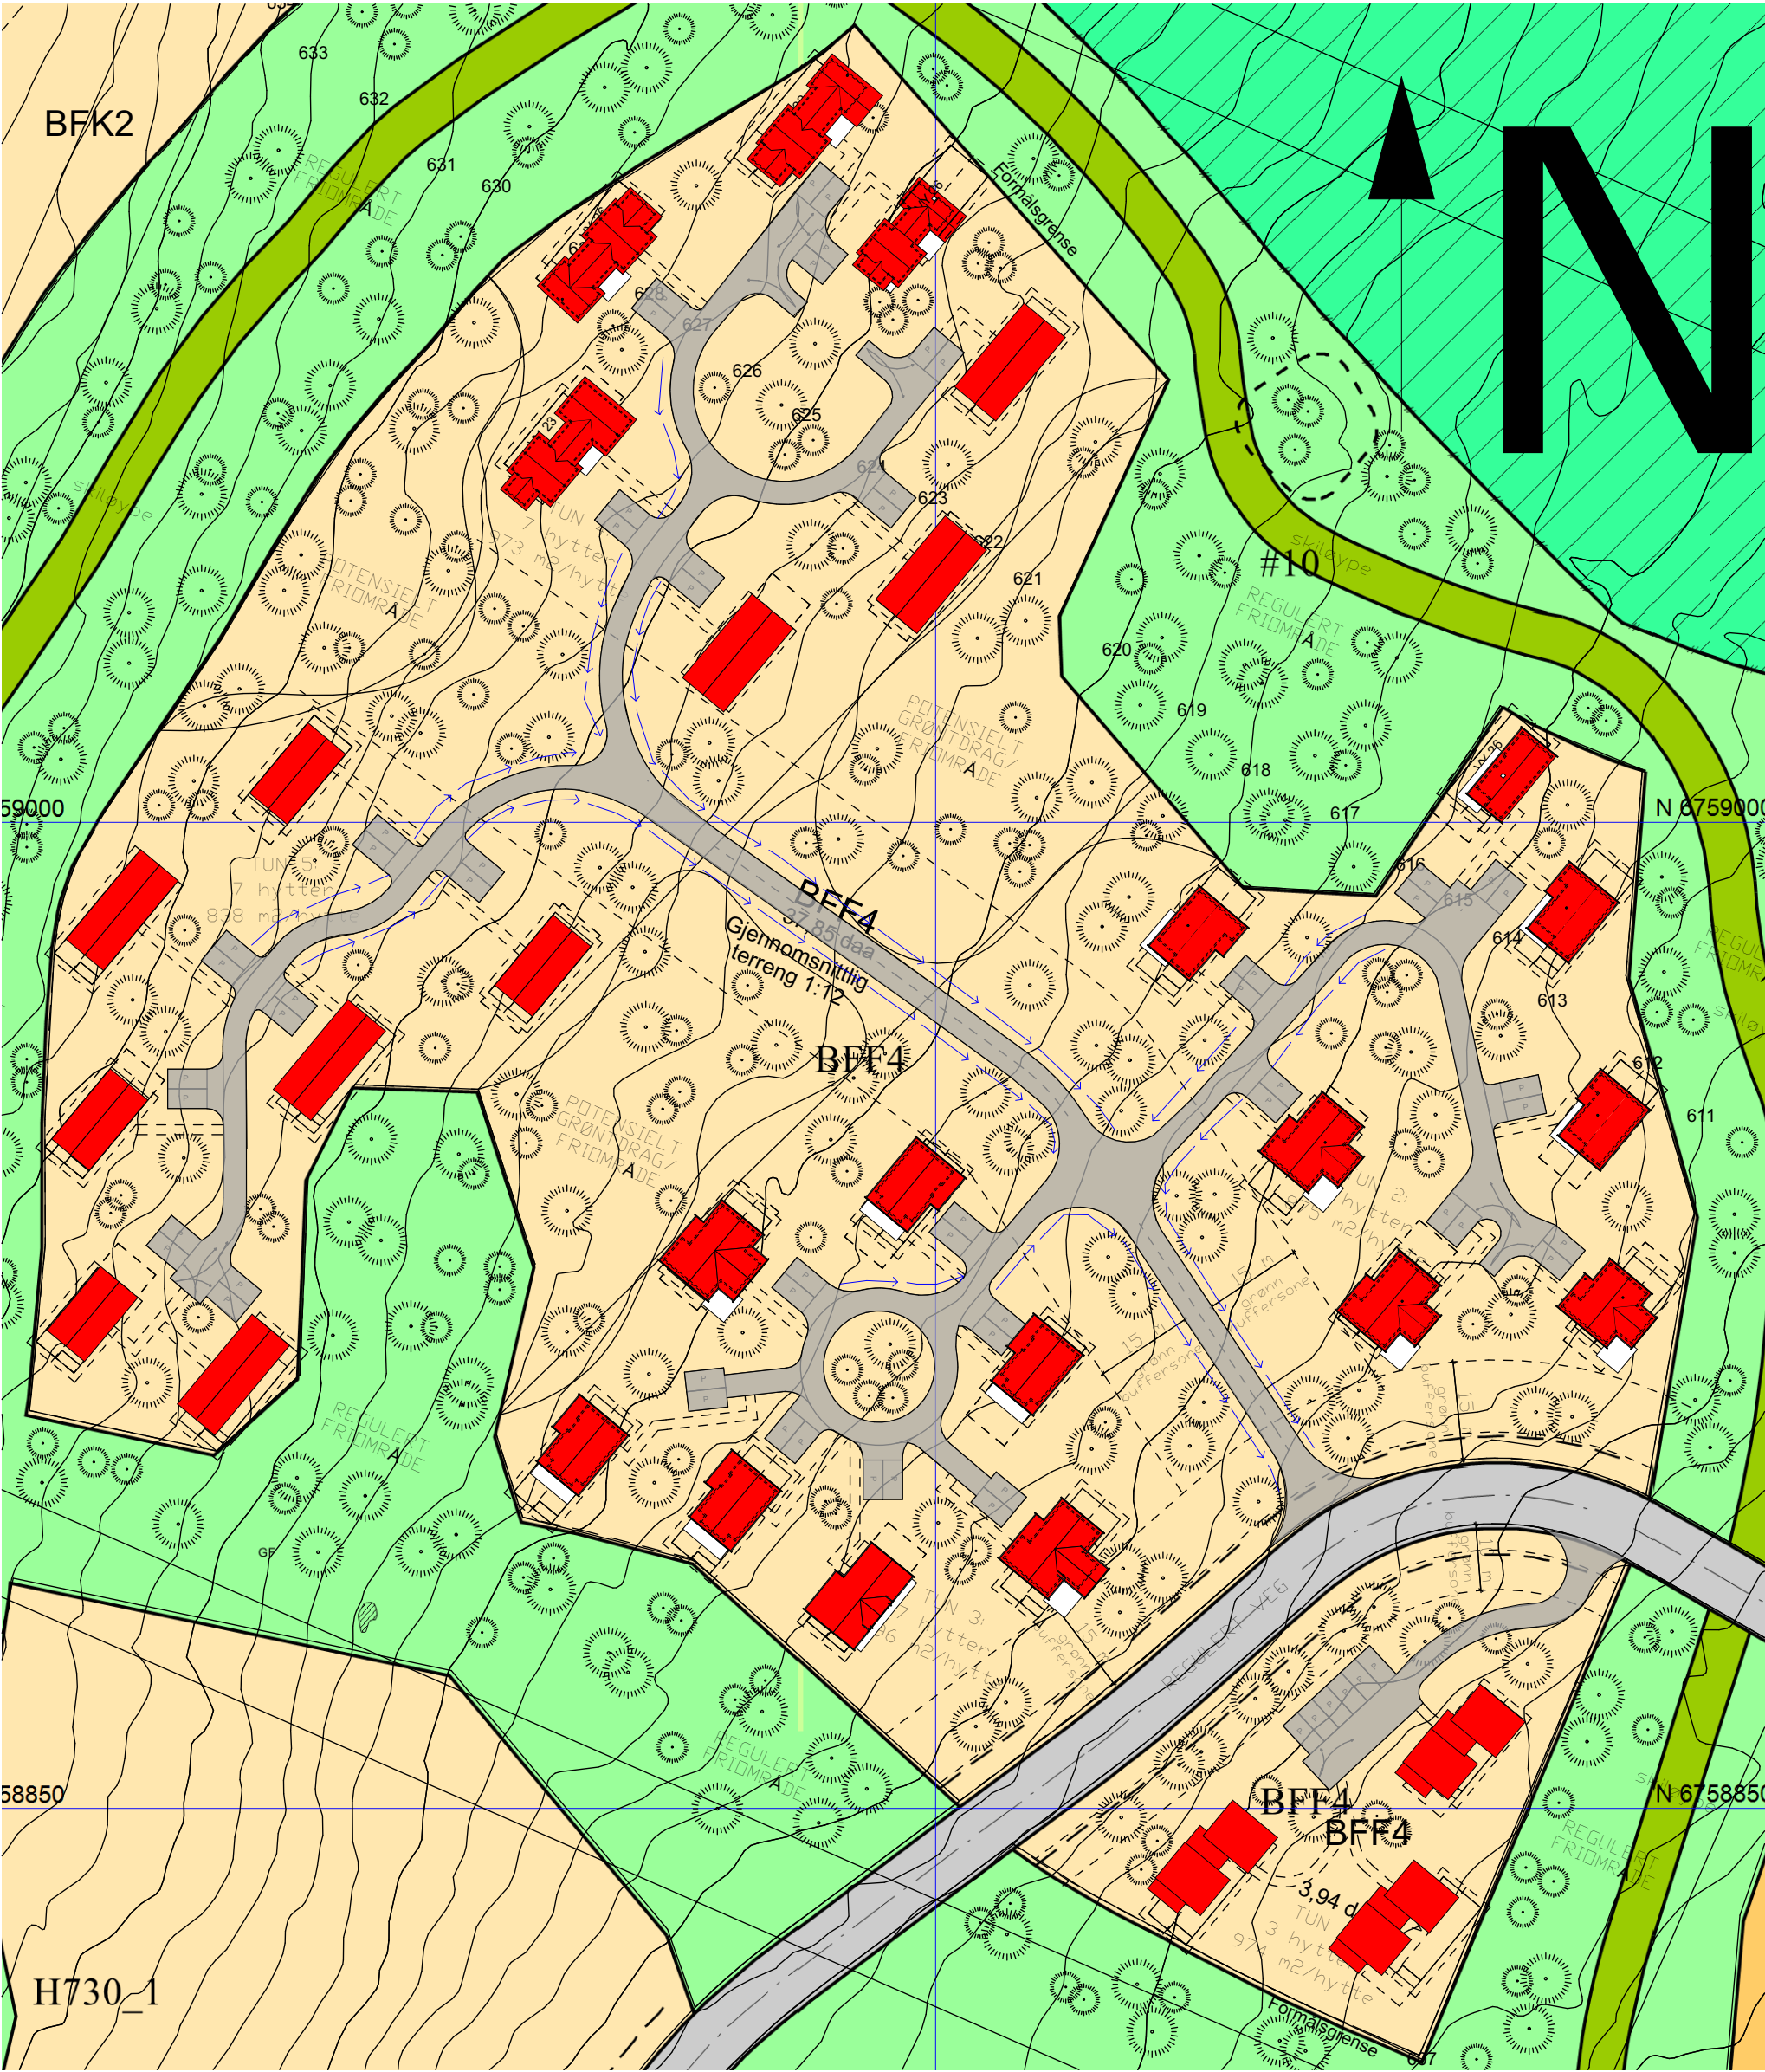

Disse tegningene kan ikke benyttes i prosjekter hvor Familiehytta AS ikke er produsent. Det kan forekomme mindre avvik på innvendig mål.

Oppdragsgiver
Navn:
Prosjektnr:

Østre Aker vei 17
0581 Oslo
Tlf: 22 16 35 00
www.familiehytta.no

Rev.	Dato	Rev. gjelder		Tegn.	Kontr.

Tegn. Navn	Gnr./bnr.:	Dato:	Fag:
Saksh.	Adresse postnr kommune	14.02.2018	ARK
		Tegningsnr.:	Rev.
		1	
Kontr.	4. Takplan/Sit.plan	Målestokk	mm
		1:1000	