


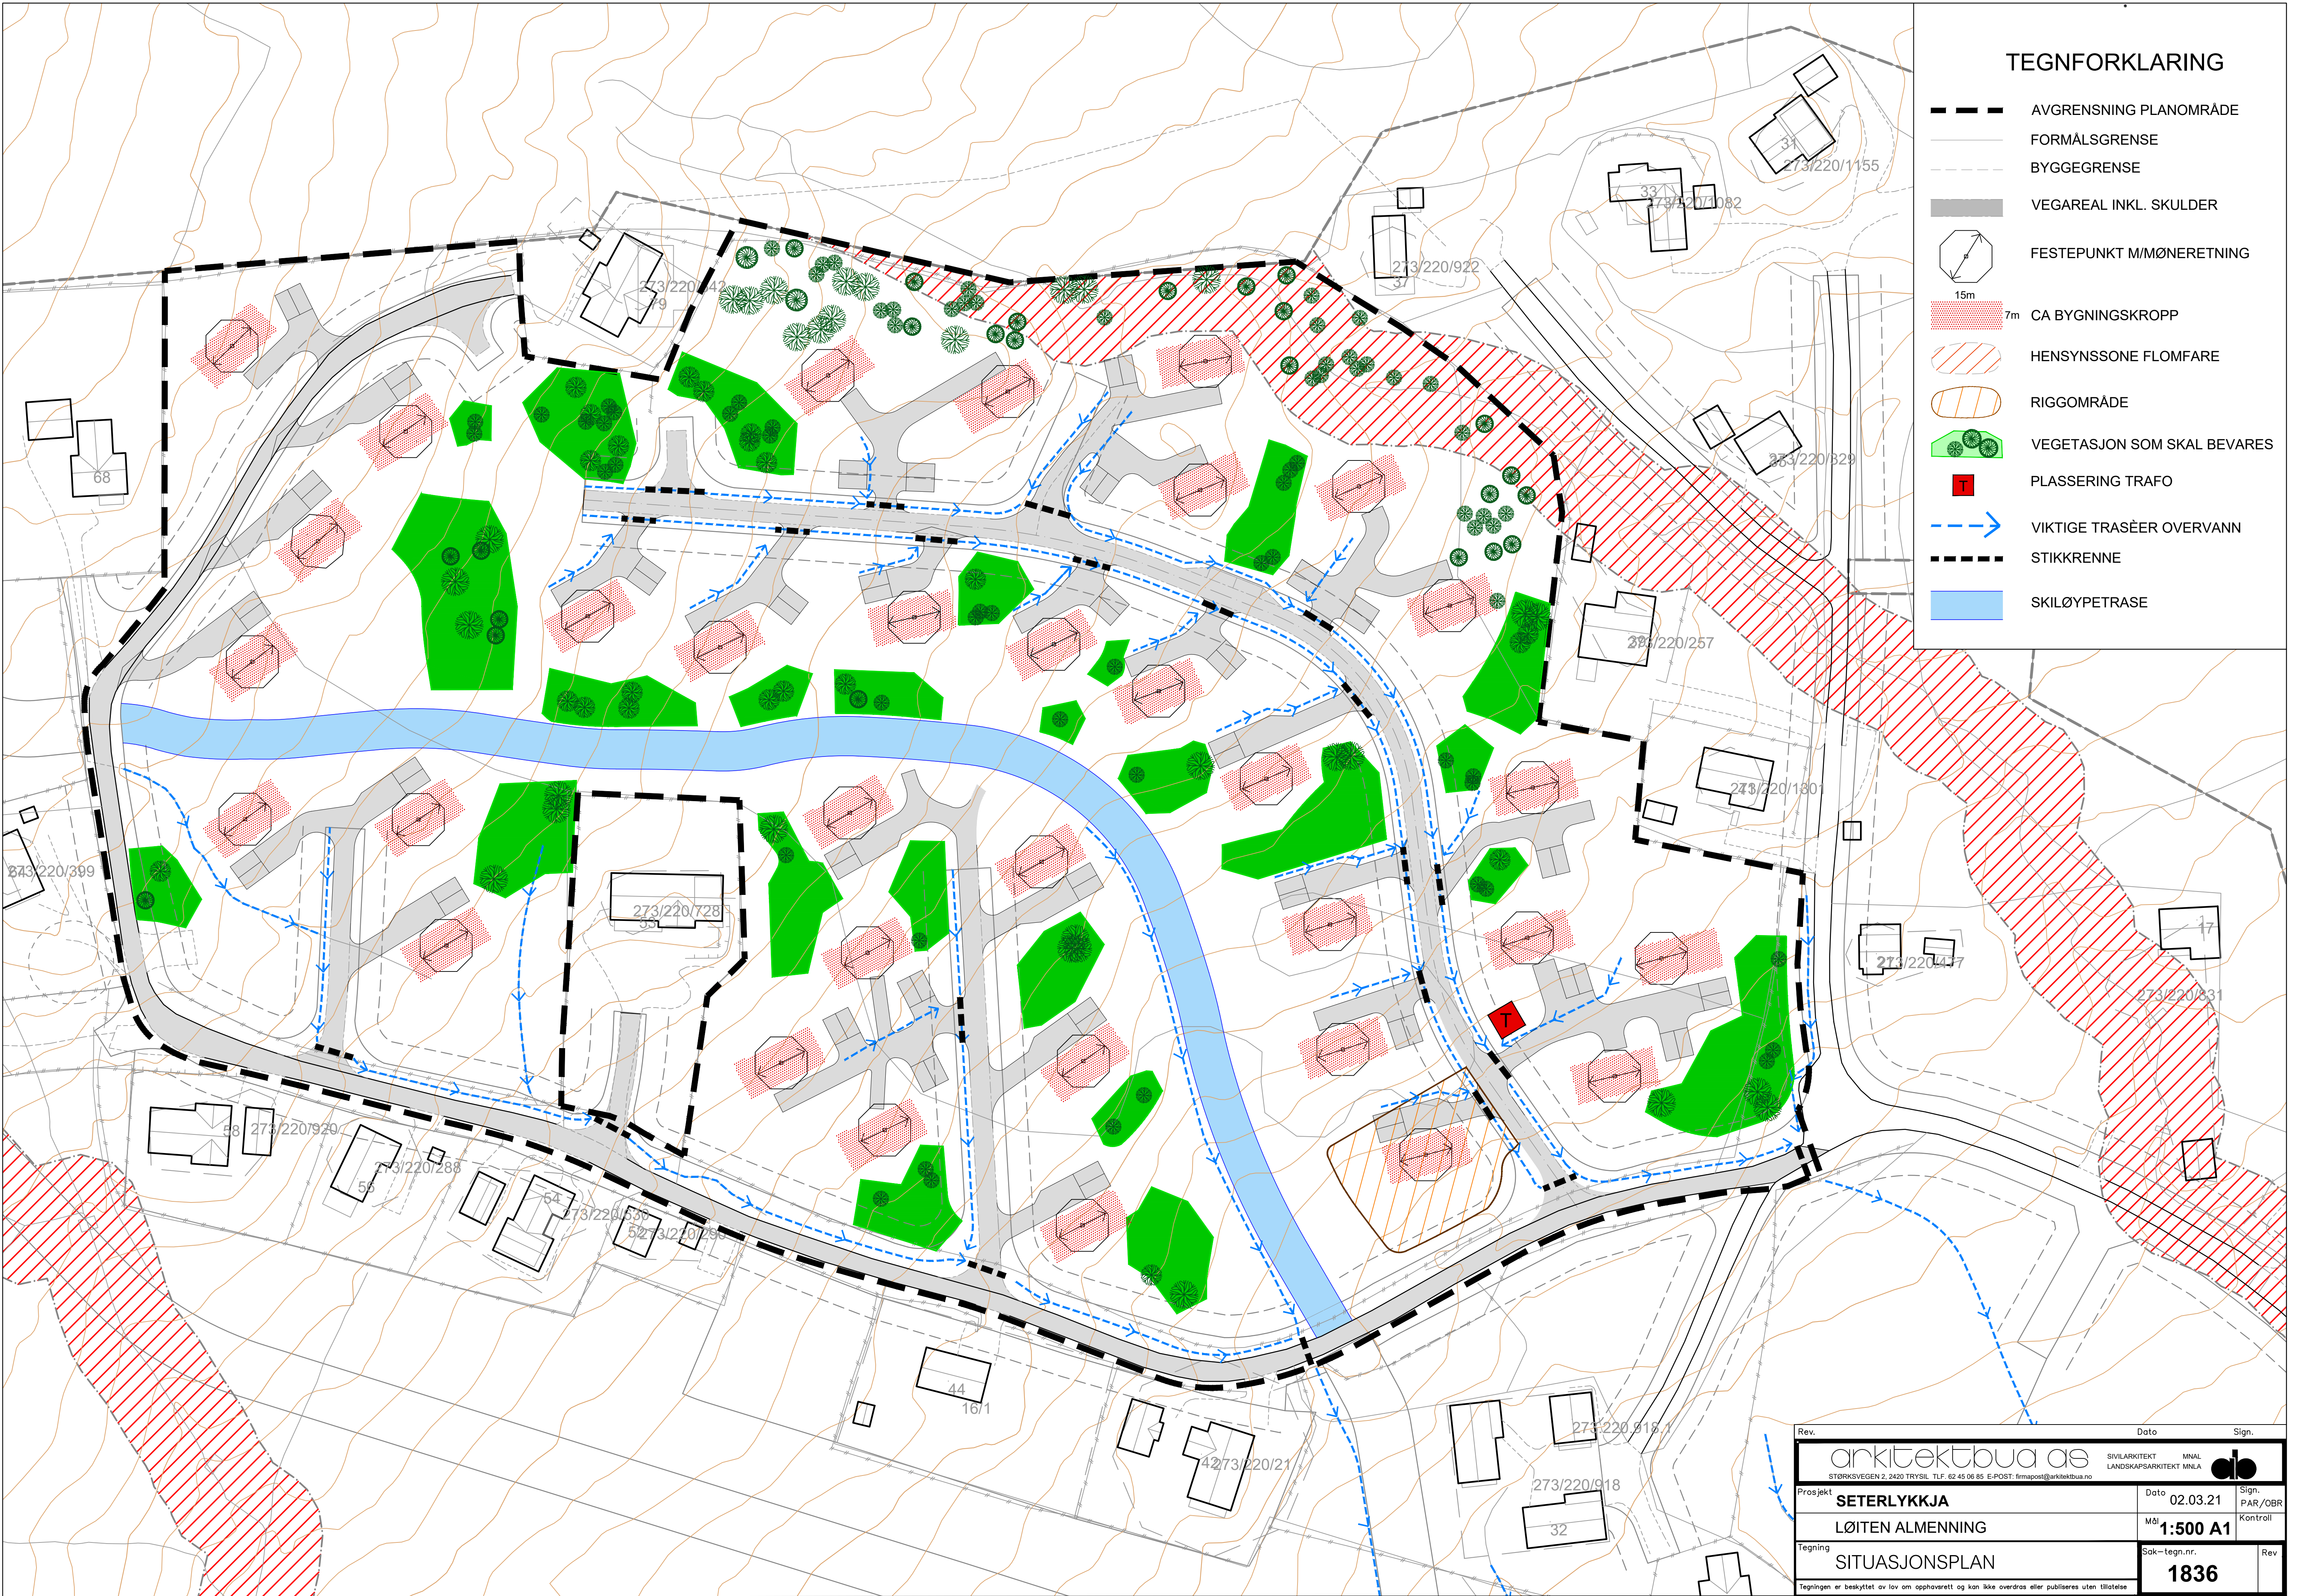

TEGNFORKLARING

- AVGRENSNING PLANOMRÅDE
- FORMÅLSGRENSE
- BYGGEGRENSE
- VEGAREAL INKL. SKULDER
- FESTEPUNKT M/MØNERETNING
- 15m
- 7m CA BYGNINGSSKROPP
- HENSYNSSONE FLOMFARE
- RIGGOMRÅDE
- VEGETASJON SOM SKAL BEVARES
- PLASSERING TRAFØ
- VIKTIGE TRASÉER OVERVANN
- STIKKRENNE
- SKILØYPETRASE

Rev.		Dato		Sign.	
arkitektbua as STØRKSVEGEN 2, 2420 TRYSIL. TLF. 62 45 06 85 E-POST: firmapost@arkitektbua.no					
		SIVILARKITEKT LANDSKAPSARKITEKT MNLA		MNAL 	
Prosjekt		Dato		Sign.	
SETERLYKKJA		02.03.21		PAR / OBR	
LØITEN ALMENNING		Mål		Kontroll	
		1:500 A1			
Tegning		Sak-tegn.nr.			Rev
SITUASJONSPLAN		1836			
Tegningen er beskyttet av lov om opphavsrett og kan ikke overdras eller publiseres uten tillatelse					